


HAUS A1

Untergeschoss




0 1 2 3 4 5 m

Masstab 1:125

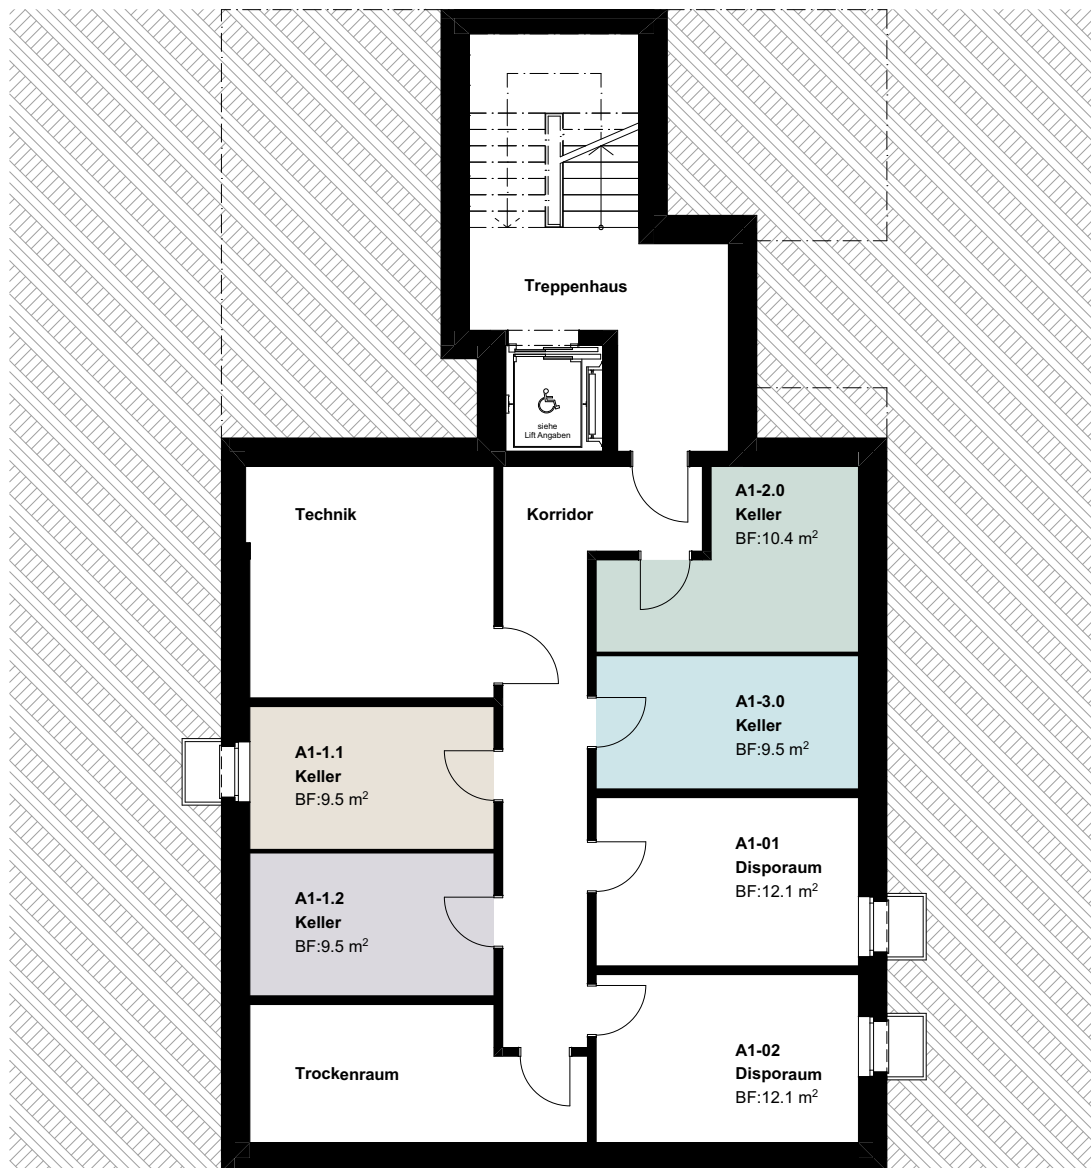

HAUS A1

Erdgeschoss

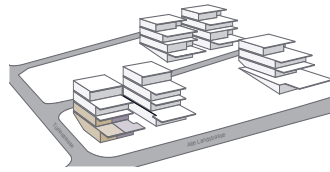


0 1 2 3 4 5 m

Massstab 1:125




HAUS A1

1. Obergeschoss

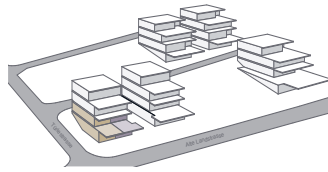

0 1 2 3 4 5 m

Massstab 1:125

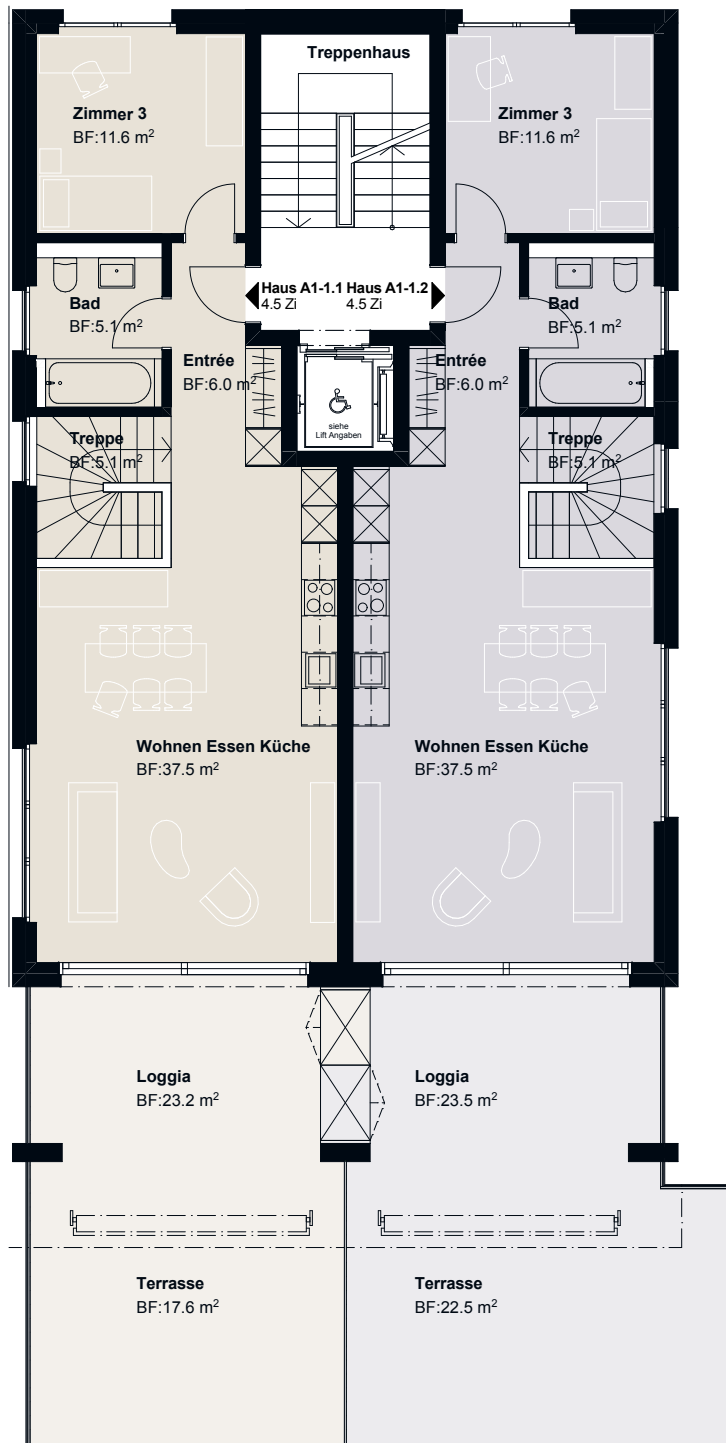

Wohnung A1-1.1

Zimmer: 4.5 (Maisonette) | Wohnfläche: 118.8 m²

Loggia + Terrasse: 40.8 m² | Garten: 37.2 m²

Keller: 9.5 m²

Wohnung A1-1.2


Zimmer: 4.5 (Maisonette) | Wohnfläche: 118.8 m²

Loggia + Terrasse: 46 m² | Garten: 15.2 m²

Keller: 9.5 m²


HAUS A1

2. Obergeschoss

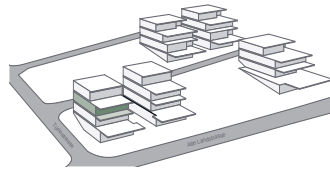

0 1 2 3 4 5 m

Masstab 1:125

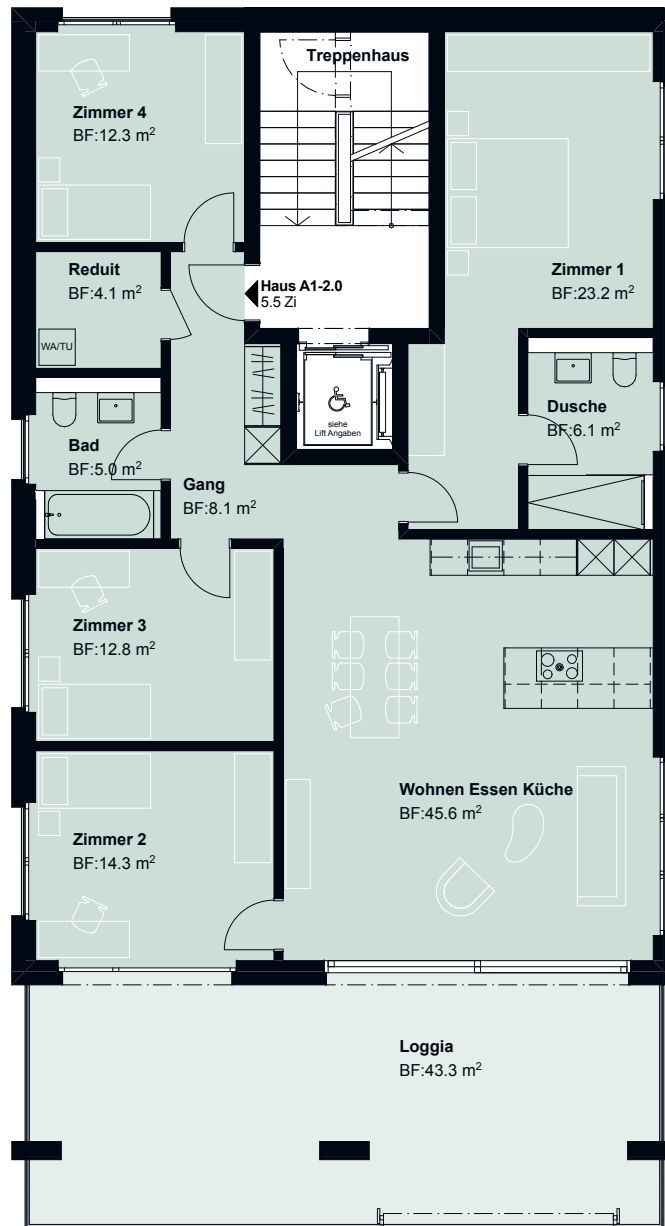

Wohnung A1-2.0


Zimmer: 5.5 | Wohnfläche: 131.5 m²

Loggia: 43.3 m²

Keller: 10.4 m²


HAUS A1

Attikageschoss

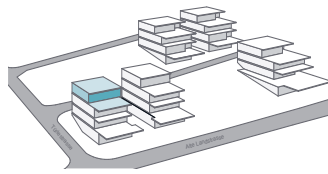

0 1 2 3 4 5 m

Massstab 1:125

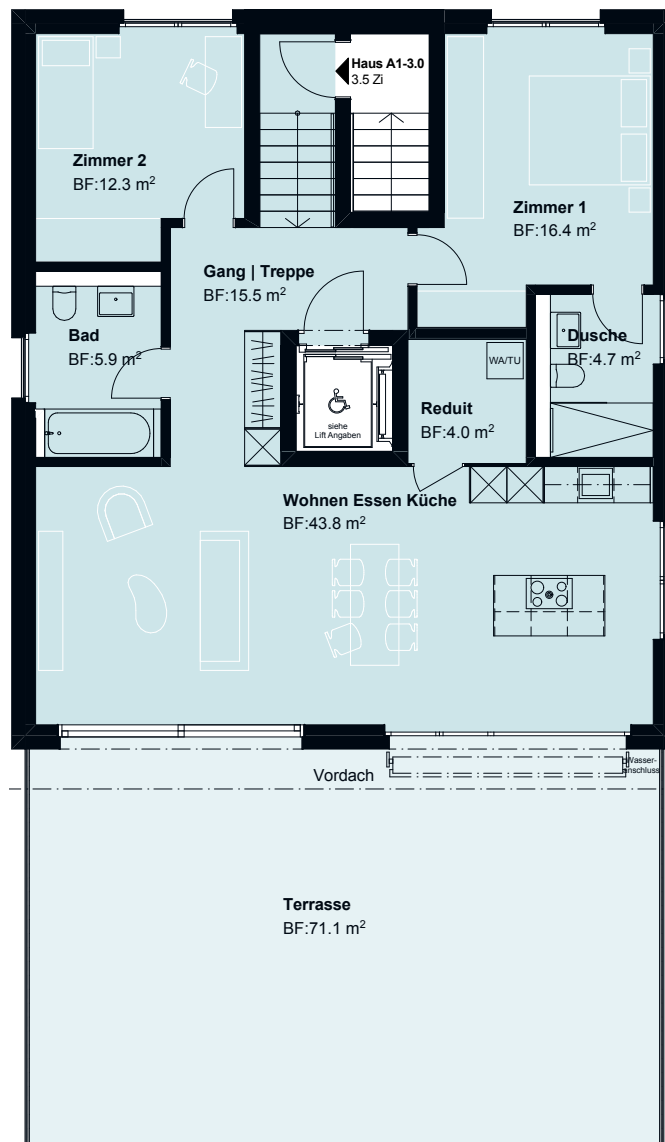

Wohnung A1-3.0

Zimmer: 3.5 | Wohnfläche: 102.6 m²

Terrasse: 71.1 m²

Keller: 9.5 m²


HAUS A2

Untergeschoss




0 1 2 3 4 5 m

Masstab 1:125

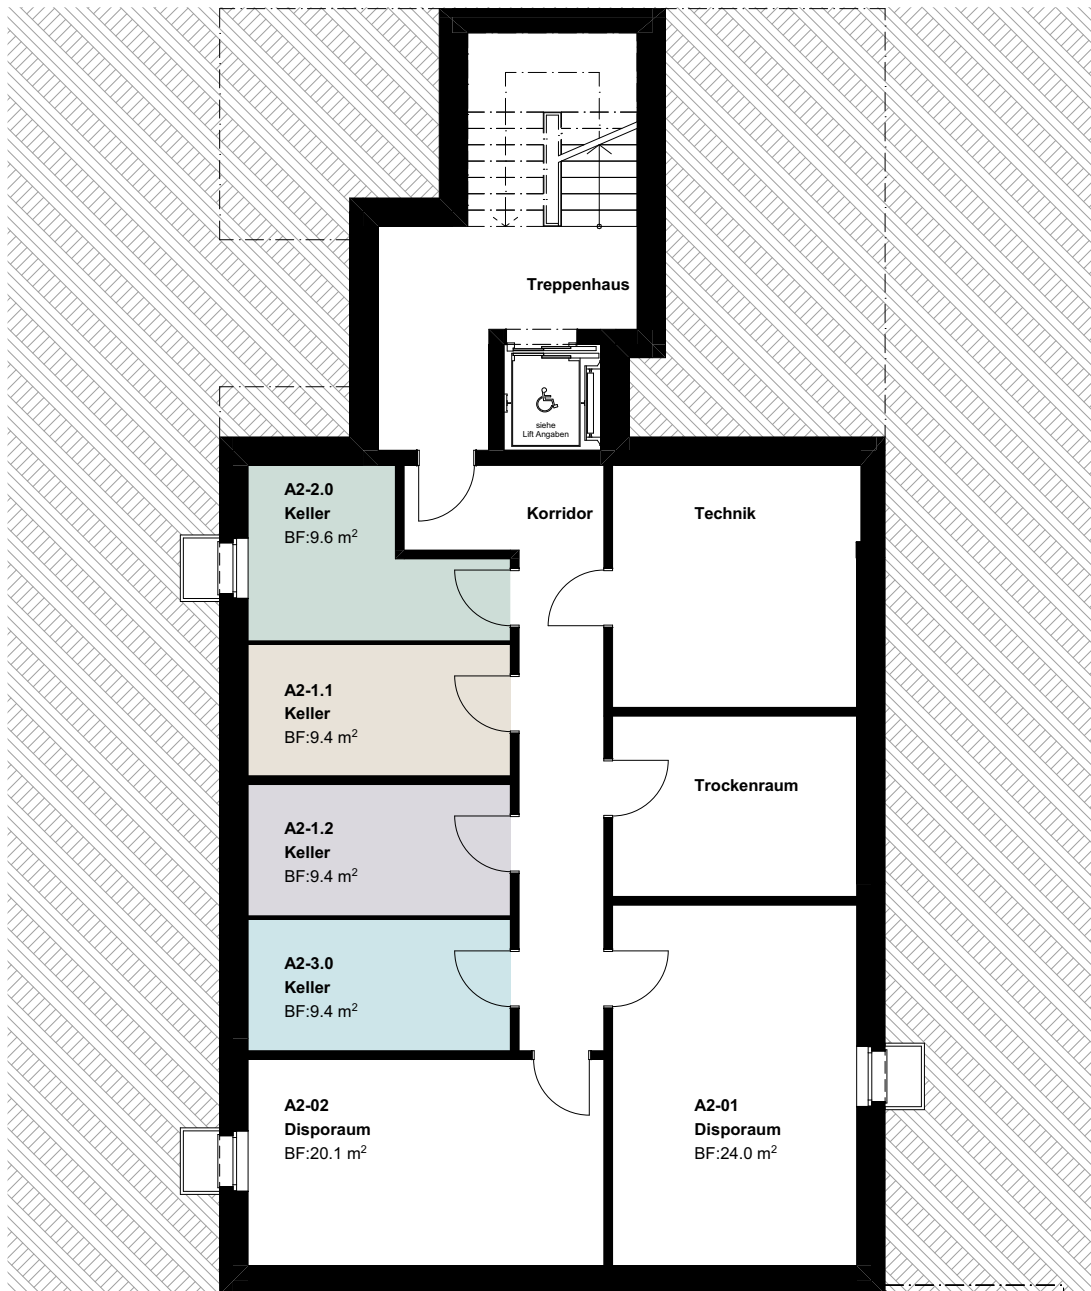

HAUS A2

Erdgeschoss

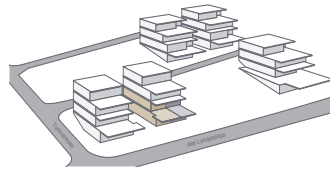


0 1 2 3 4 5 m

Masstab 1:125




HAUS A2

1. Obergeschoss

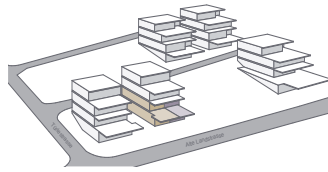

0 1 2 3 4 5 m

Masstab 1:125

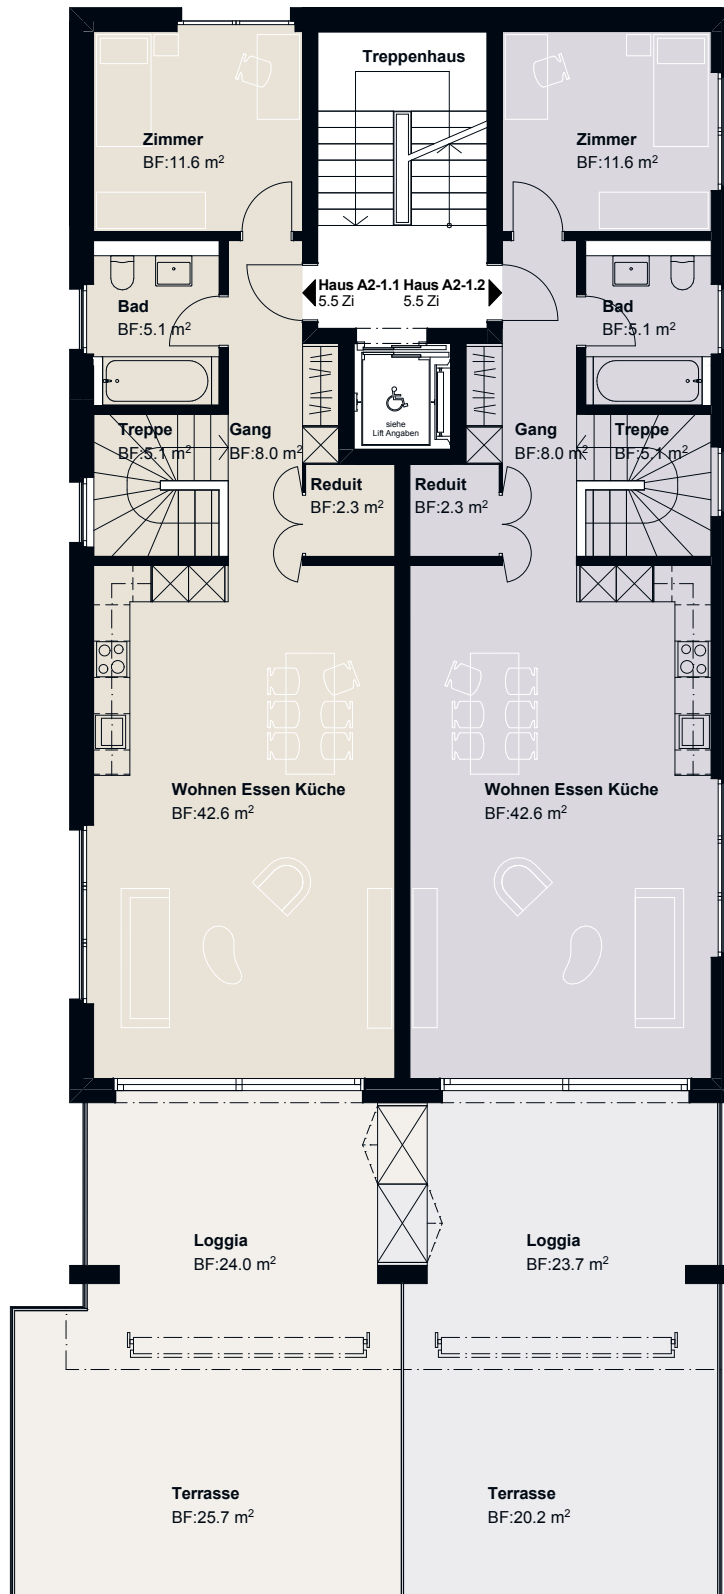

Wohnung A2-1.1

Zimmer: 5.5 (Maisonette) | Wohnfläche: 137.8 m²

Loggia + Terrasse: 49.7 m² | Garten: 22.6 m²

Keller: 9.4 m²

Wohnung A2-1.2



Zimmer: 5.5 (Maisonette) | Wohnfläche: 137.8 m²

Loggia + Terrasse: 43.9 m² | Garten: 33.3 m²


Keller: 9.4 m²

HAUS A2

2. Obergeschoss

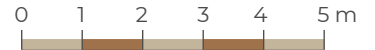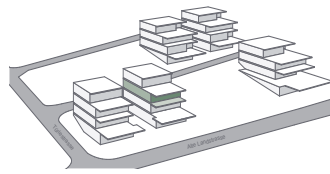

Masstab 1:125

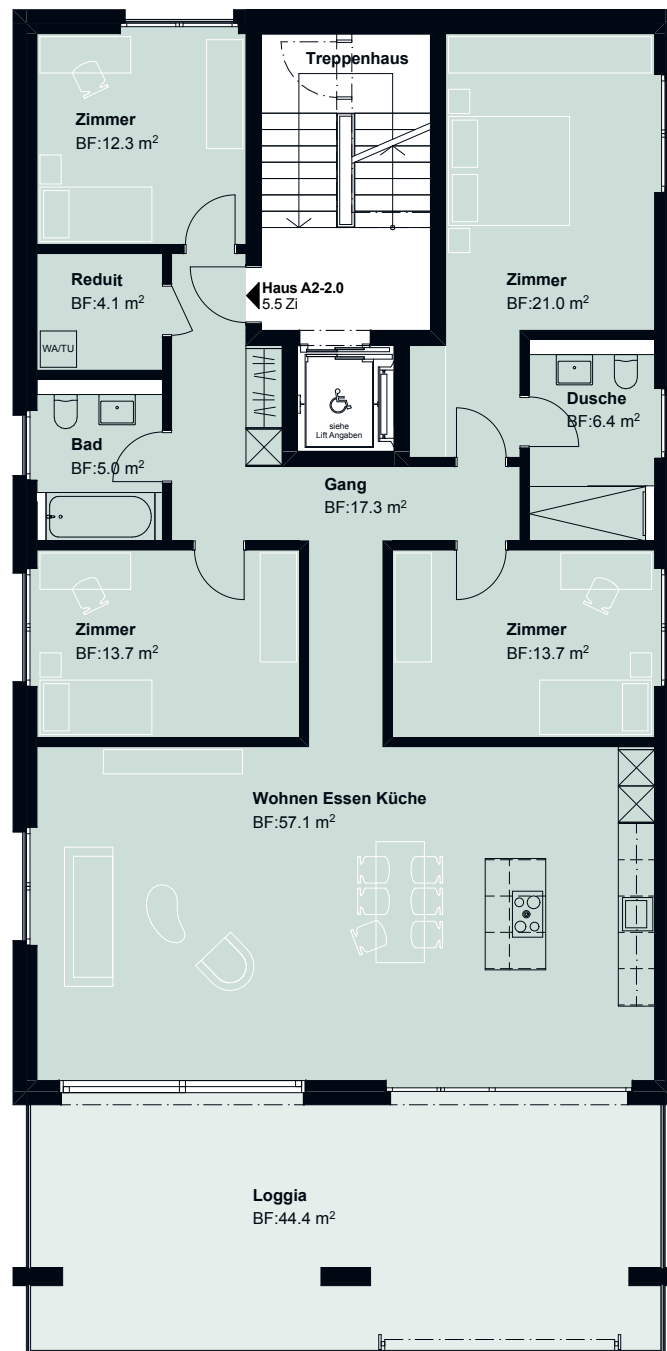

Wohnung A2-2.0


Zimmer: 5.5 | Wohnfläche: 150.6 m²

Loggia: 44.4 m²

Keller: 9.6 m²


HAUS A2

Attikageschoss

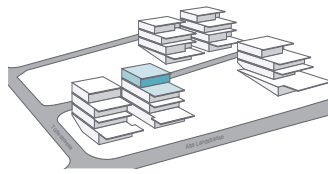

0 1 2 3 4 5 m

Massstab 1:125

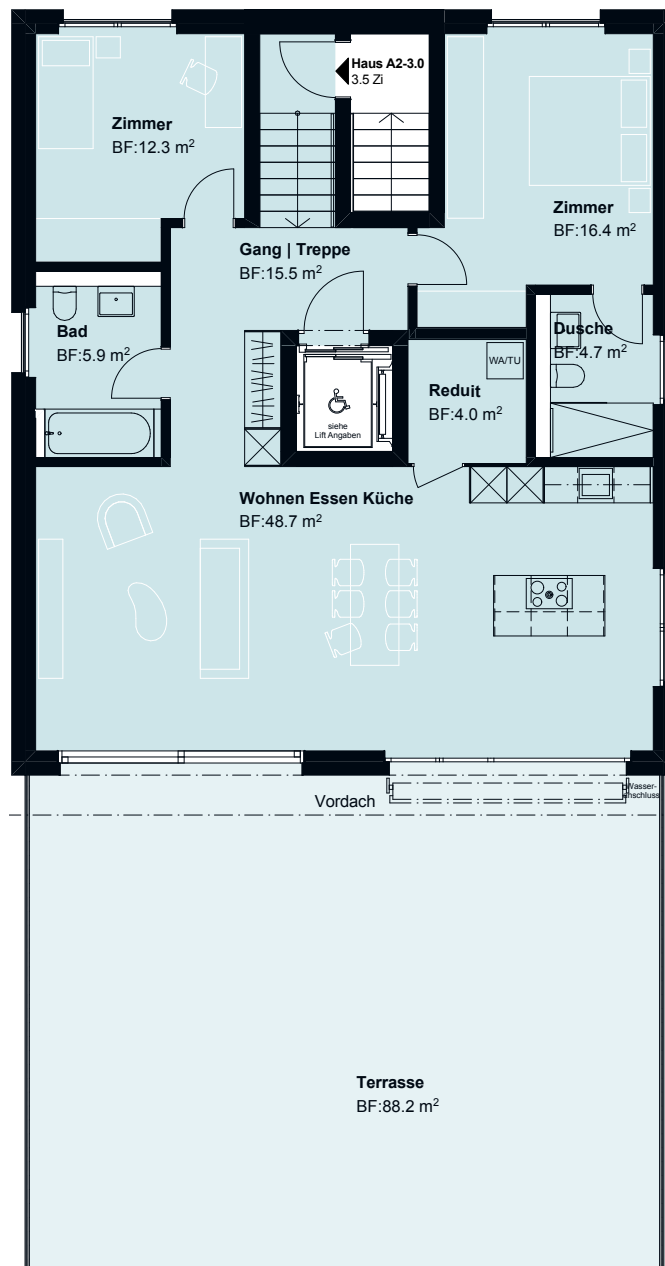

Wohnung A2-3.0

Zimmer: 3.5 | Wohnfläche: 107.5 m²

Terrasse: 88.2 m²

Keller: 9.4 m²

HAUS B1

Untergeschoss




0 1 2 3 4 5 m

Masstab 1:125



HAUS B1

Erdgeschoss

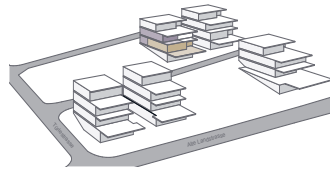

0 1 2 3 4 5 m

Massstab 1:125



Wohnung B1-0


Zimmer: 5.5 | Wohnfläche: 149.4 m²

Loggia + Terrasse: 91.6 m² | Garten: 60.1 m²

Keller: 10 m²


HAUS B1

1. Obergeschoss

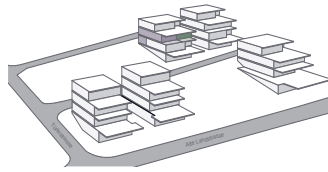

0 1 2 3 4 5 m

Masstab 1:125

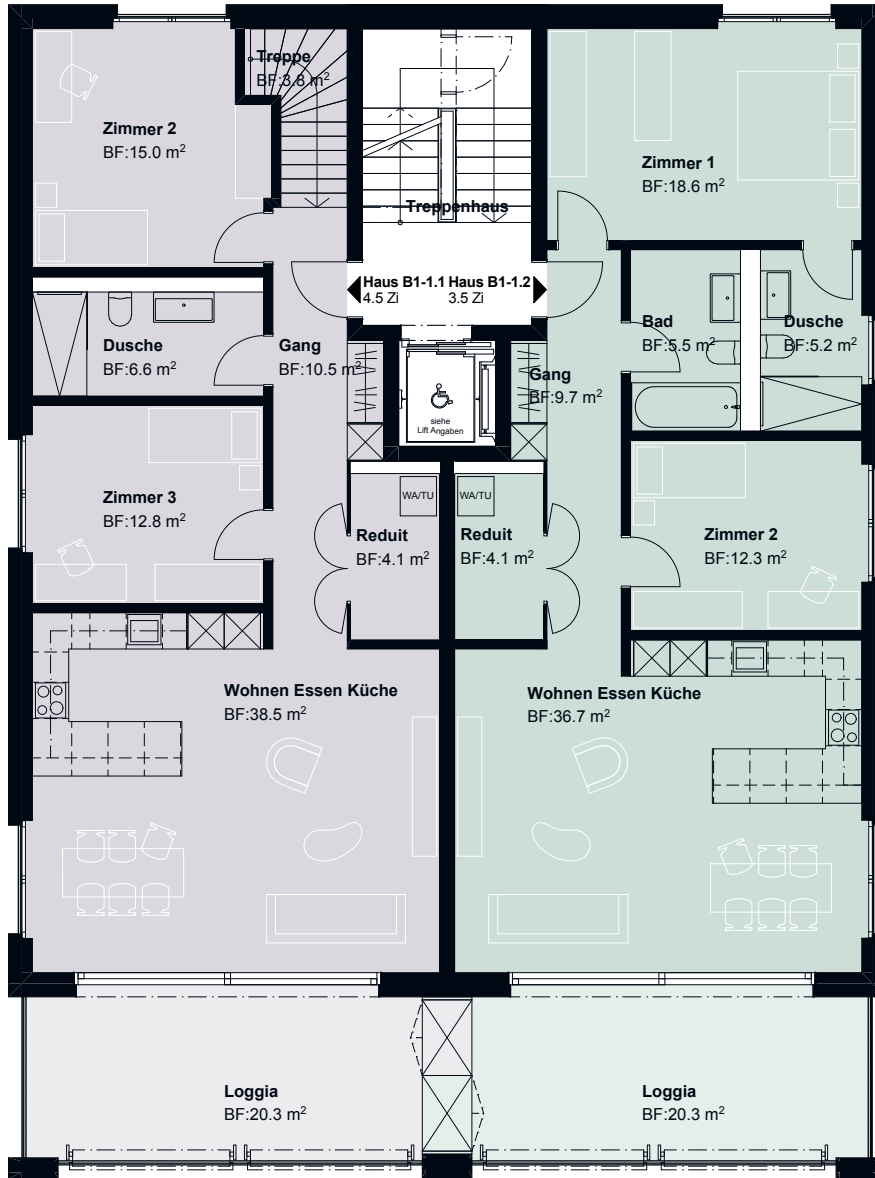

Wohnung B1-1.1

Zimmer: 4.5 (Maisonette) | Wohnfläche: 119.4 m²

Loggia: 20.3 m² | Garten: 31.8 m²

Keller: 10 m²

Wohnung B1-1.2


Zimmer: 3.5 | Wohnfläche: 92.1 m²

Loggia: 20.3 m²

Keller: 10 m²


HAUS B1

Attikageschoss

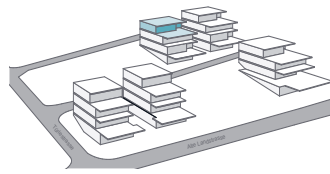

0 1 2 3 4 5 m

Masstab 1:125

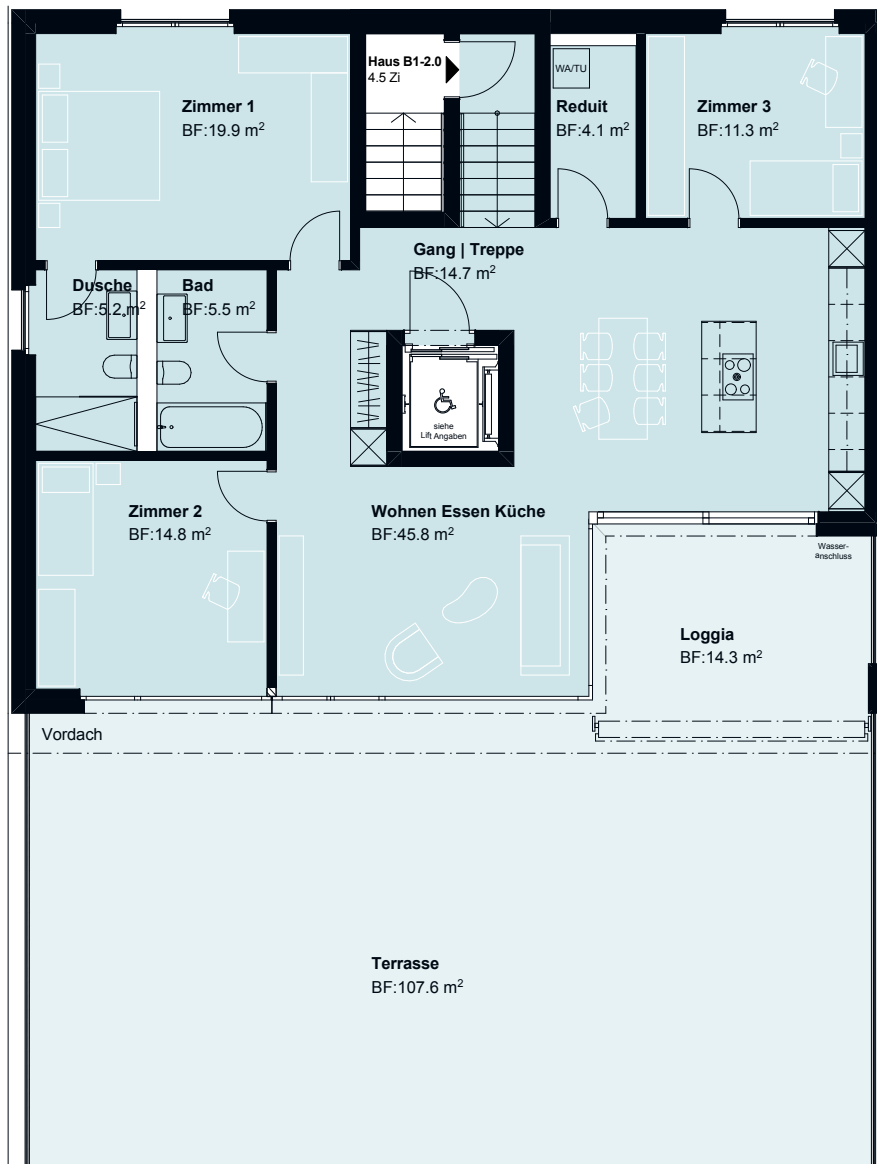

Wohnung B1-2

Zimmer: 4.5 | Wohnfläche: 121.3 m²

Loggia + Terrasse: 121.9 m²

Keller: 10 m²

HAUS B2

Untergeschoss




0 1 2 3 4 5 m

Masstab 1:125



HAUS B2

Erdgeschoss

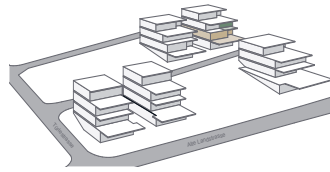

0 1 2 3 4 5 m

Masstab 1:125



Wohnung B2-0


Zimmer: 5.5 | Wohnfläche: 150 m²

Loggia + Terrasse: 91.6 m² | Garten: 55 m²

Keller: 13.5 m²

HAUS B2

1. Obergeschoss

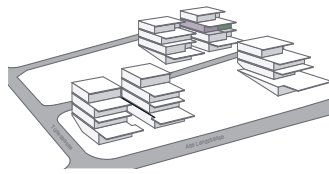

0 1 2 3 4 5 m

Masstab 1:125



Wohnung B2-1.1

Zimmer: 3.5 | Wohnfläche: 91.9 m²

Loggia: 20.3 m²

Keller: 9.9 m²

Wohnung B2-1.2


Zimmer: 4.5 (Maisonette) | Wohnfläche: 119 m²

Loggia: 20.3 m² | Garten: 14.1 m²

Keller: 9.9 m²


HAUS B2

Attikageschoss

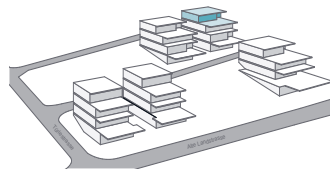

0 1 2 3 4 5 m

Masstab 1:125

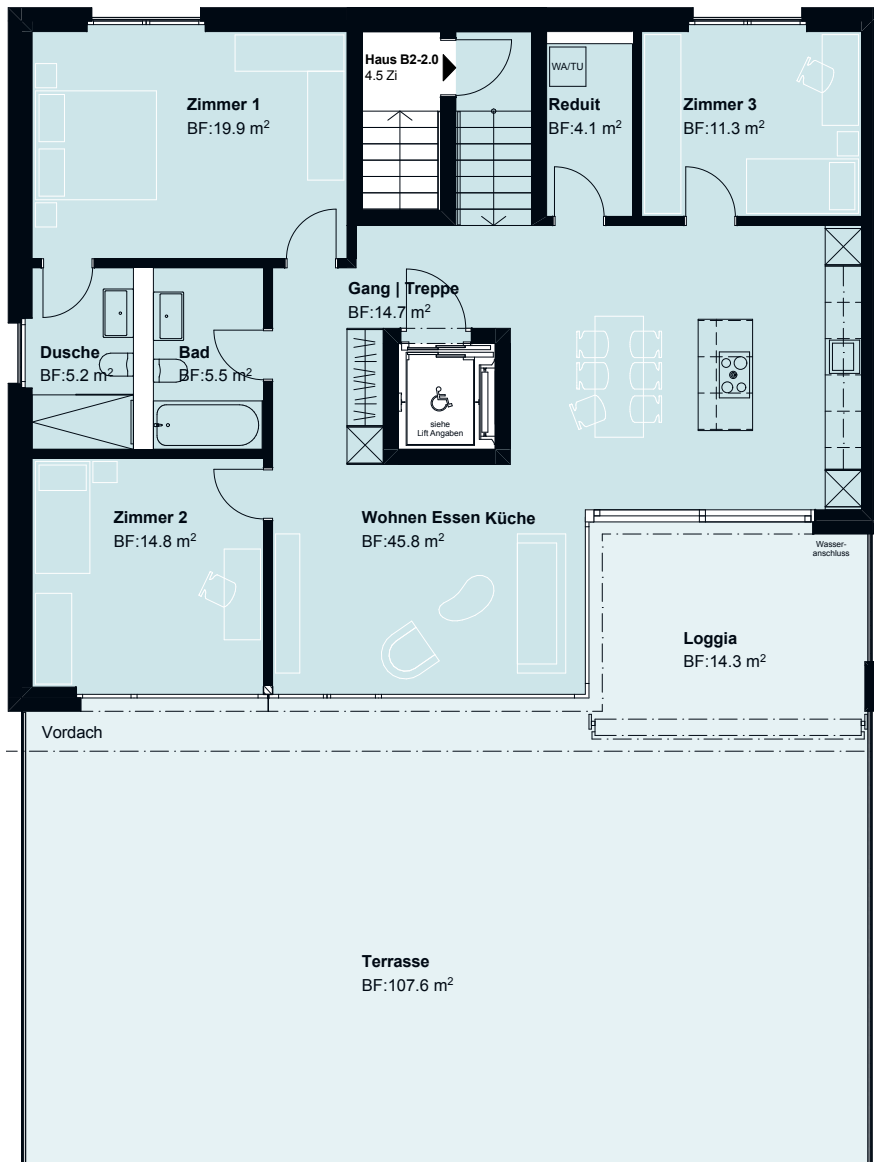

Wohnung B2-2

Zimmer: 4.5 | Wohnfläche: 121.3 m²

Loggia + Terrasse: 121.9 m²

Keller: 9.9 m²


HAUS C

Untergeschoss




0 1 2 3 4 5 m

Masstab 1:125

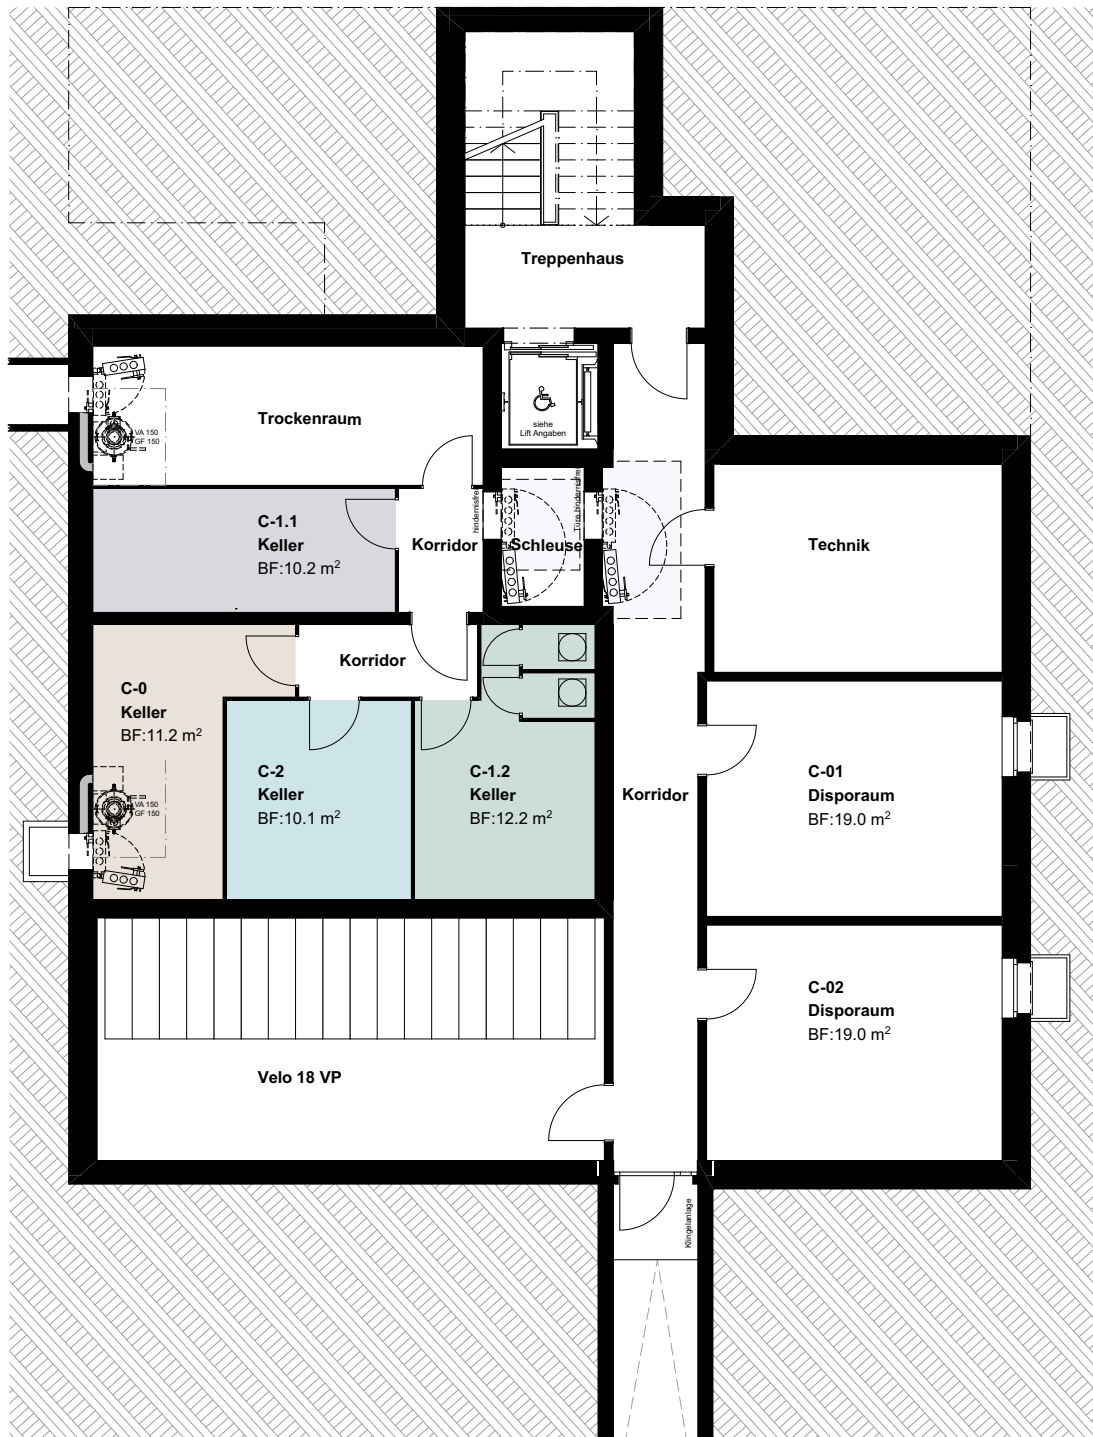


HAUS C

Erdgeschoss

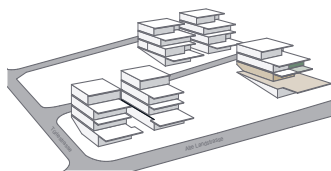

0 1 2 3 4 5 m

Masstab 1:125

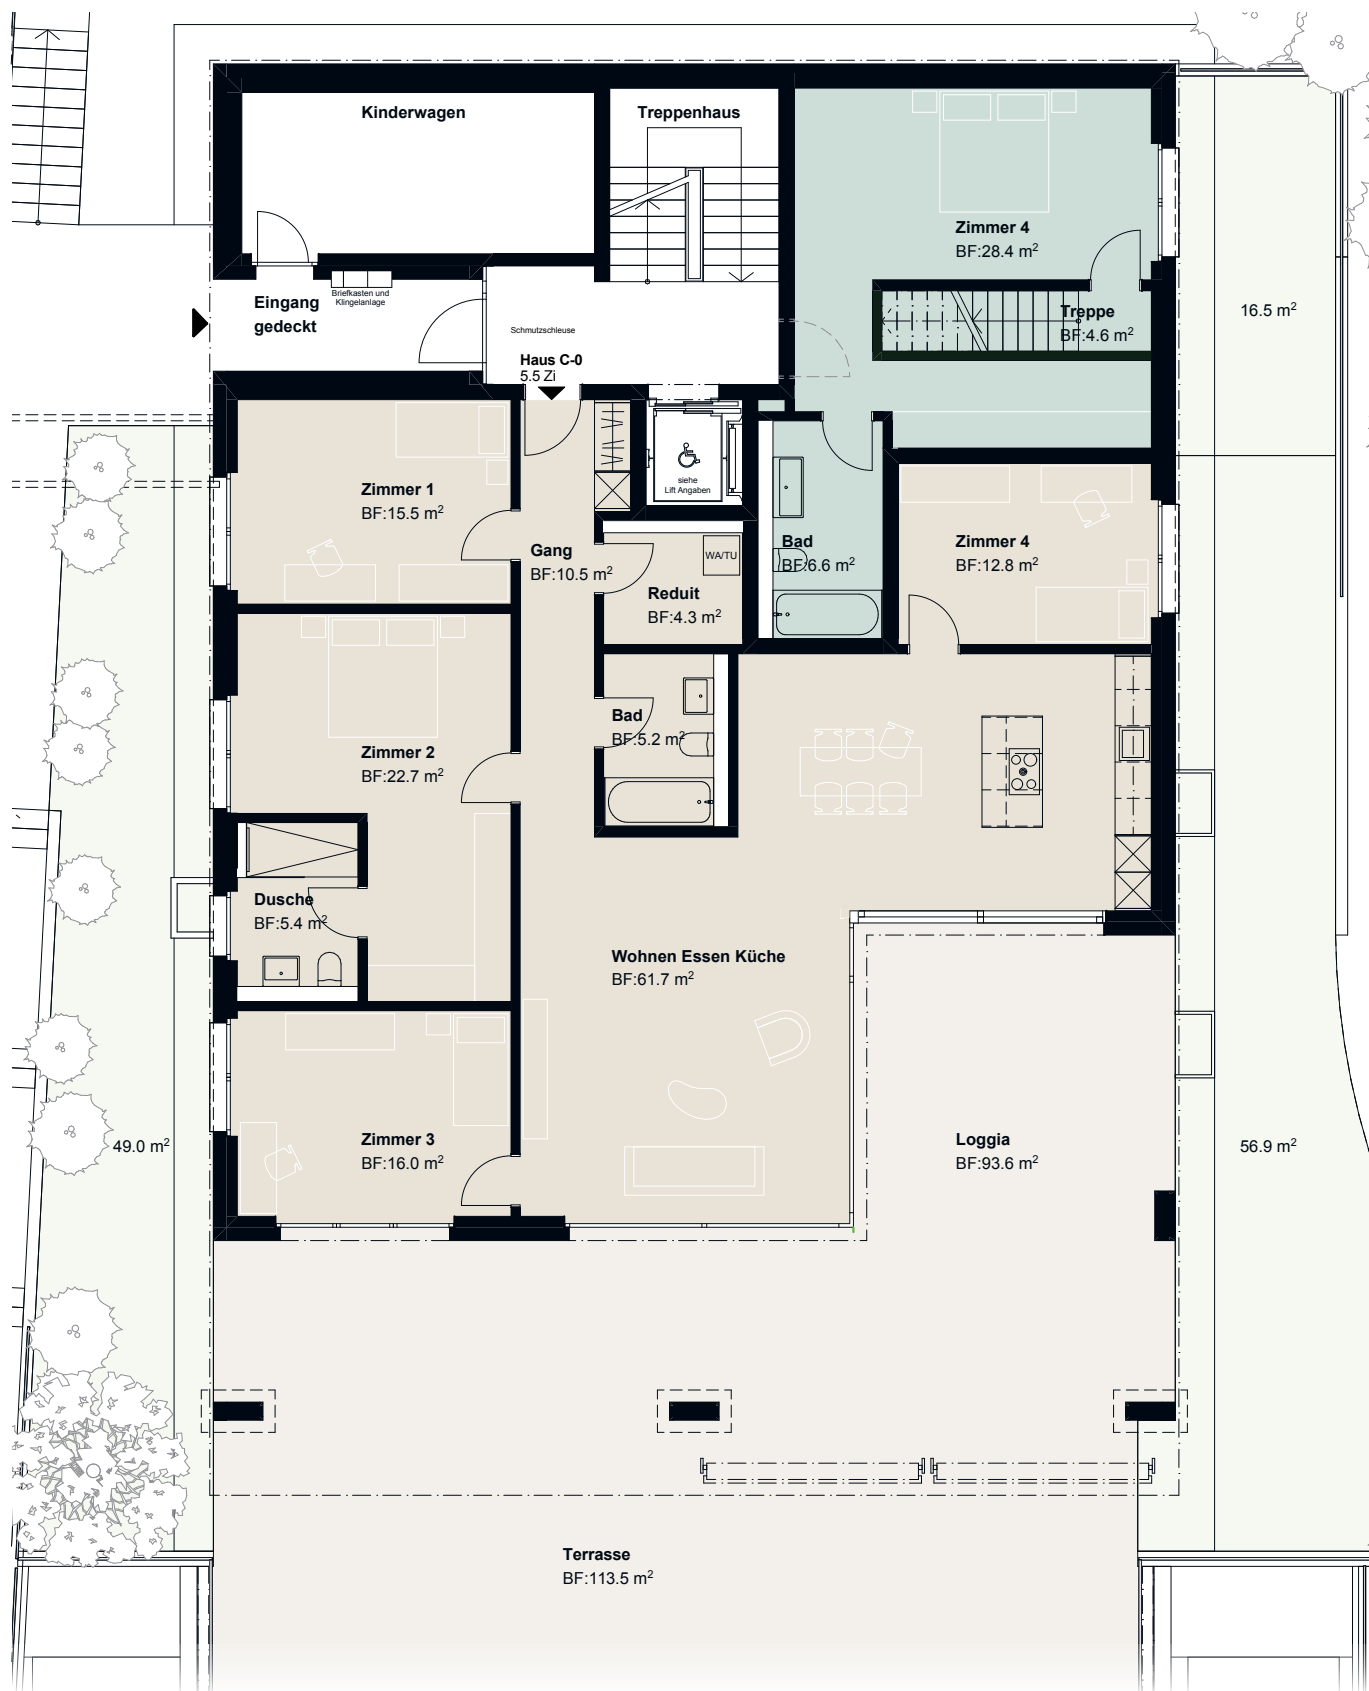

Wohnung C-0


Zimmer: 5.5 | Wohnfläche: 154.1 m²

Loggia + Terrasse: 207.1 m² | Garten: 105.9 m²

Keller: 11.2 m²

HAUS C

1. Obergeschoss

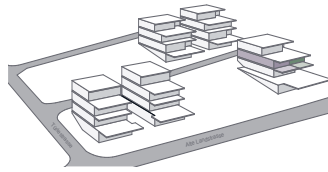

0 1 2 3 4 5 m

Massstab 1:125



Wohnung C-1.1

Zimmer: 4.5 | Wohnfläche: 124.6 m²

Loggia: 31.1 m²

Keller: 10.2 m²

Wohnung C-1.2


Zimmer: 5.5 (Maisonette) | Wohnfläche: 159.1 m²

Loggia: 31.1 m² | Garten: 16.5 m²

Keller: 12.2 m²


HAUS C

Attikageschoss

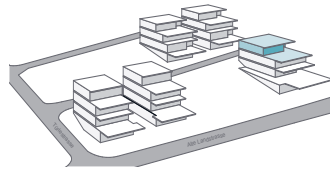

0 1 2 3 4 5 m

Maßstab 1:125

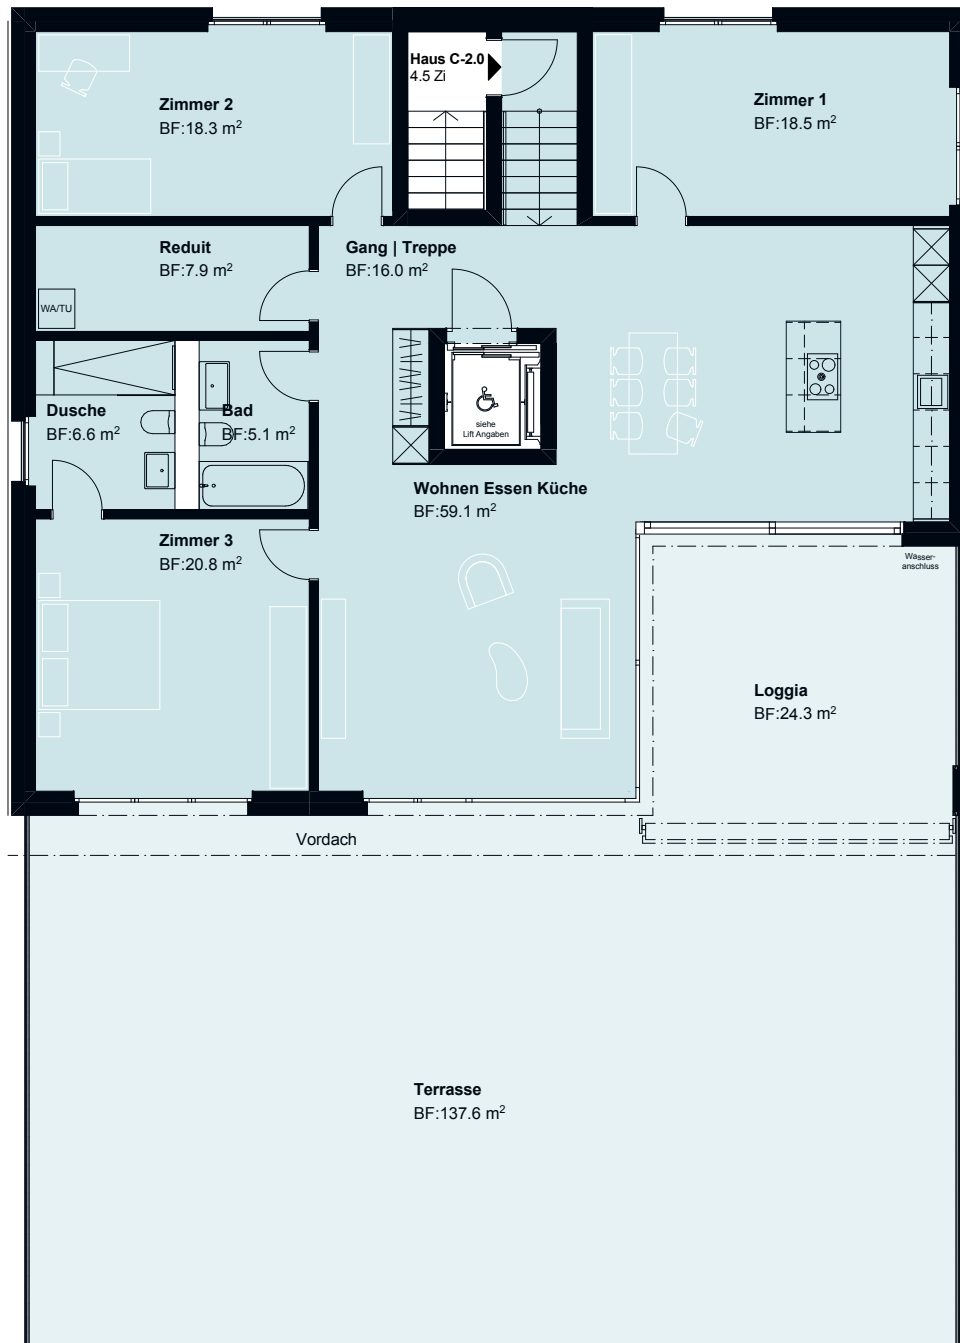

Wohnung C-2

Zimmer: 4.5 | Wohnfläche: 152.3 m²

Loggia + Terrasse: 161.9 m²

Keller: 10.1 m²